

## Градостроительный план земельного участка №

Р Ф 1 8 2 2 8 0 0 2 0 2 5 0 0 5 1

### Градостроительный план земельного участка подготовлен на основании

Заявления Акимовой Екатерины Сергеевны № 02-10-1023 от 28.07.2025

(реквизиты заявления правообладателя земельного участка, иного лица в случаях, предусмотренных частями 1.1 и 1.2 статьи 57.3 Градостроительного кодекса Российской Федерации, с указанием ф.и.о. заявителя – физического лица, либо реквизиты заявления и наименование заявителя – юридического лица о выдаче градостроительного плана земельного участка)

#### Местонахождение земельного участка

Удмуртская Республика

(субъект Российской Федерации)

(муниципальный район или городской округ)

городской округ город Глазов, город Глазов

Удмуртская Республика, г. Глазов

Удмуртская Республика, г. Глазов

(поселение)

#### Описание границ земельного участка (образуемого земельного участка):

Обозначение (номер) характерной точки	Перечень координат характерных точек в системе координат, используемой для ведения Единого государственного реестра недвижимости	
	X	Y
1	531875.55	2199605.00
2	531889.62	2199614.55
3	531903.12	2199625.03
4	531868.12	2199676.91
5	531838.84	2199720.31
6	531730.32	2199648.15
7	531698.63	2199627.08
8	531683.60	2199617.17
9	531700.91	2199593.17
10	531712.93	2199575.27
11	531718.85	2199579.27
12	531724.72	2199570.52
13	531718.79	2199566.53
14	531746.67	2199525.01
15	531752.12	2199528.42
16	531755.34	2199523.41
17	531772.34	2199534.94
18	531799.94	2199553.68
1	531875.55	2199605.00

Кадастровый номер земельного участка (при наличии) или в случаях, предусмотренных частями 1.1 и 1.2 статьи 57.3 Градостроительного кодекса Российской Федерации, условный номер образуемого земельного

**участка на основании утвержденных проекта межевания территории и (или) схемы расположения земельного участка или земельных участков на кадастровом плане территории**

18:28:000059:268, 18:28:000059:270, 18:28:000059:269

**Площадь земельного участка**

18:28:000059:268 - 7956 м<sup>2</sup>, 18:28:000059:270 - 5960 м<sup>2</sup>, 18:28:000059:269 - 7664 м<sup>2</sup>

**Информация о расположенных в границах земельного участка объектах капитального строительства**

Объекты капитального строительства отсутствуют

**Информация о границах зоны планируемого размещения объекта капитального строительства в соответствии с утвержденным проектом планировки территории (при наличии)**

Обозначение (номер) характерной точки	Перечень координат характерных точек в системе координат, используемой для ведения Единого государственного реестра недвижимости	
	X	Y
-	-	-

**Реквизиты проекта планировки территории и (или) проекта межевания территории в случае, если земельный участок расположен в границах территории, в отношении которой утверждены проект планировки территории и (или) проект межевания территории**

Проект планировки и проект межевания территории в районе пересечения улиц Пехтина - Сибирская

(указывается в случае, если земельный участок расположен в границах территории, в отношении которой утверждены проект планировки территории и (или) проект межевания территории)

**Информация о расположении земельного участка в границах территории, в отношении которой принято решение о комплексном развитии территории и (или) заключен договор о комплексном развитии территории**

(указывается в случае, если земельный участок расположен в границах территории, в отношении которой принято решение о комплексном развитии территории и (или) заключен договор о комплексном развитии территории)

**Градостроительный план подготовлен**

Салтыкова Л. В.,


Заместитель начальника управления Администрации города Глазова  
(ф.и.о., должность уполномоченного лица, наименование органа)

М.П.  
(при наличии)

(подпись)

Л.В.Салтыкова  
(расшифровка подписи)


**Дата выдачи** 28.07.2025  
(ДД.ММ.ГГГГ)

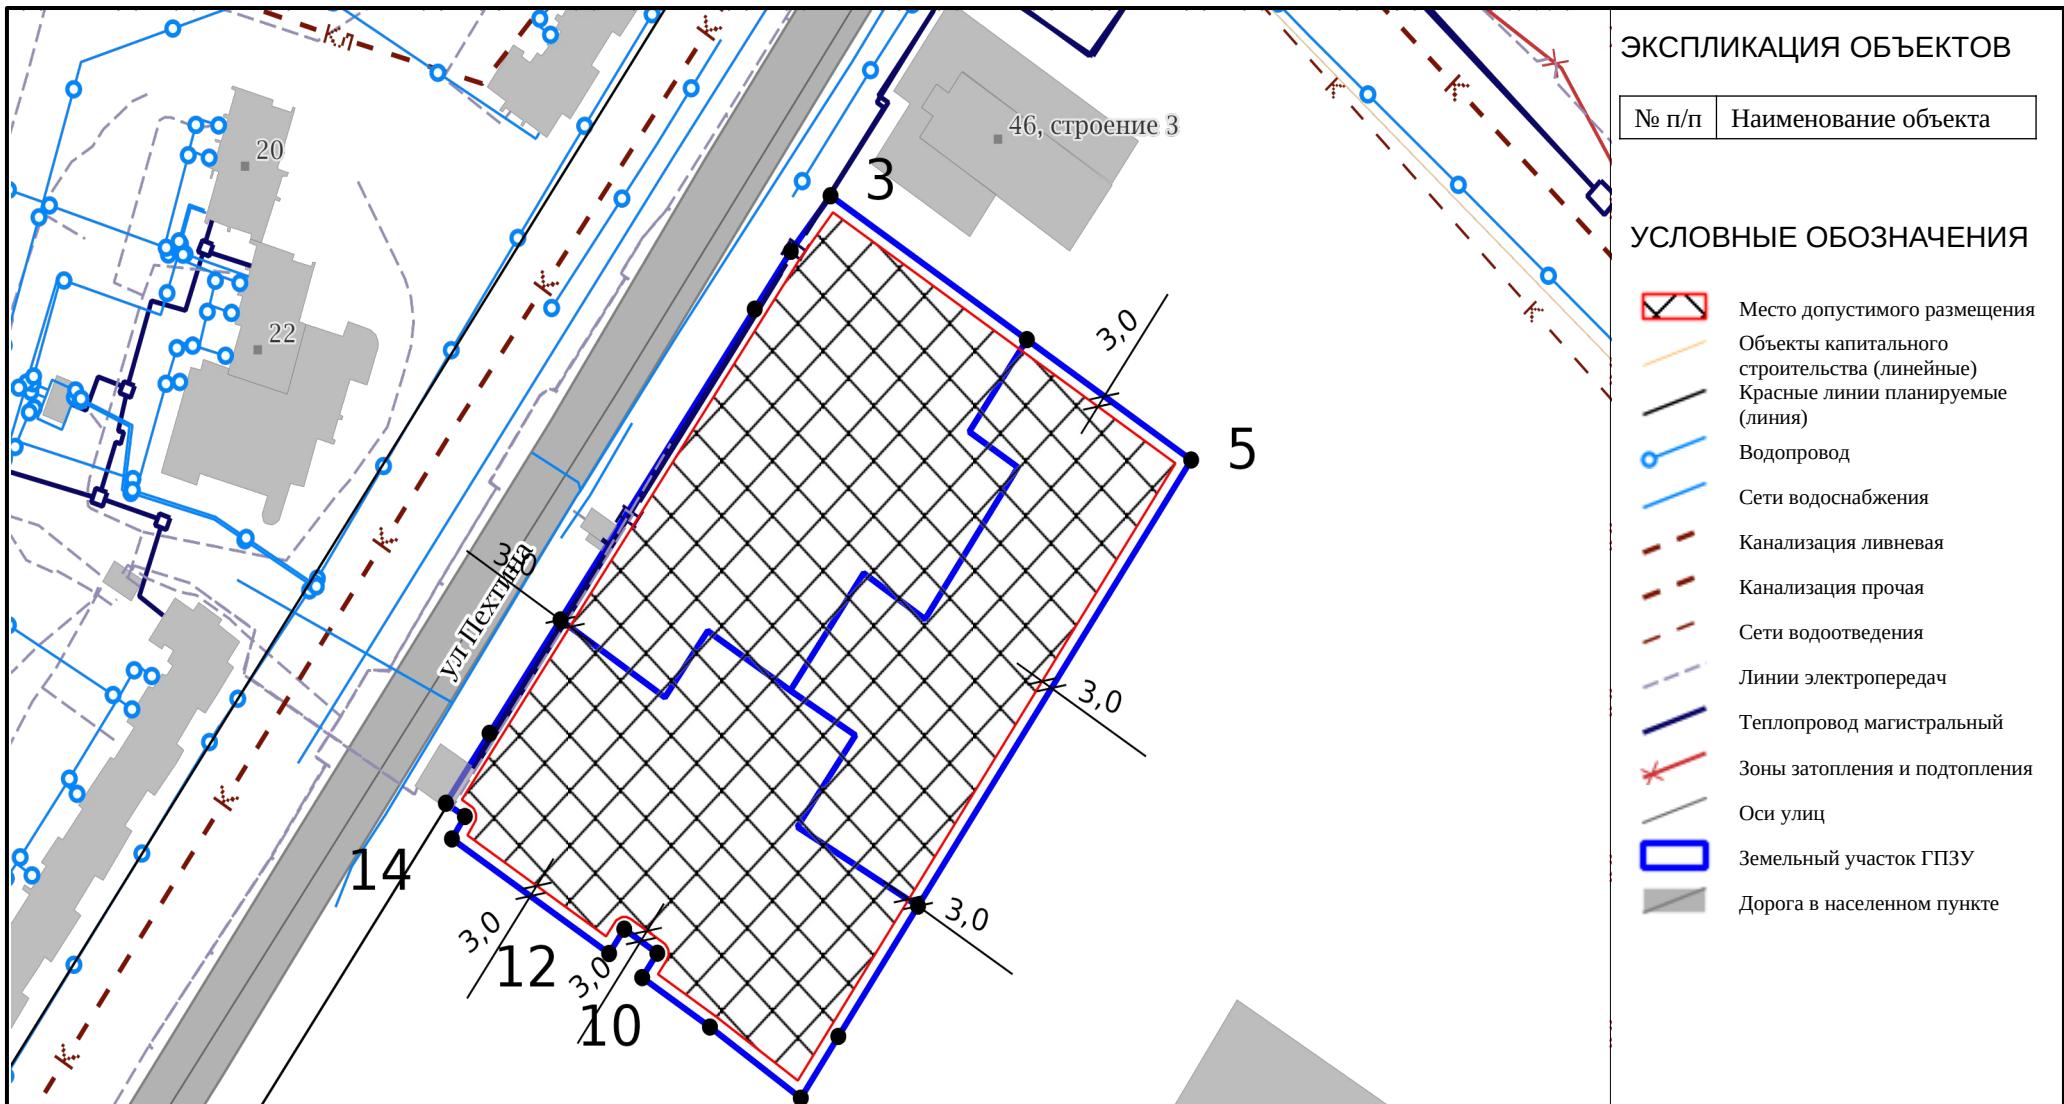

Чертеж градостроительного плана земельного участка разработан управлением архитектуры и градостроительства Администрации города Глазова 28.07.2025

Должность	ФИО	Подпись	Дата	№ РФ1822800020250051		
Исполнитель	Дьяконова О.М.		28.07.2025	Удмуртская Республика, городской округ город Глазов, город Глазов		
Зам.нач.упр.	Салтыкова Л.В.			Удмуртская Республика, г. Глазов		
				Удмуртская Республика, г. Глазов		
ЧЕРТЕЖ ГРАДОСТРОИТЕЛЬНОГО ПЛАНА ЗЕМЕЛЬНОГО УЧАСТКА				Масштаб	Лист	Листов
				1:2000	3	15
Кадастровый номер 18:28:000059:268 Площадь участка – 7956 м <sup>2</sup>						
Кадастровый номер 18:28:000059:270 Площадь участка – 5960 м <sup>2</sup>						
Кадастровый номер 18:28:000059:269						

## СИТУАЦИОННЫЙ ПЛАН

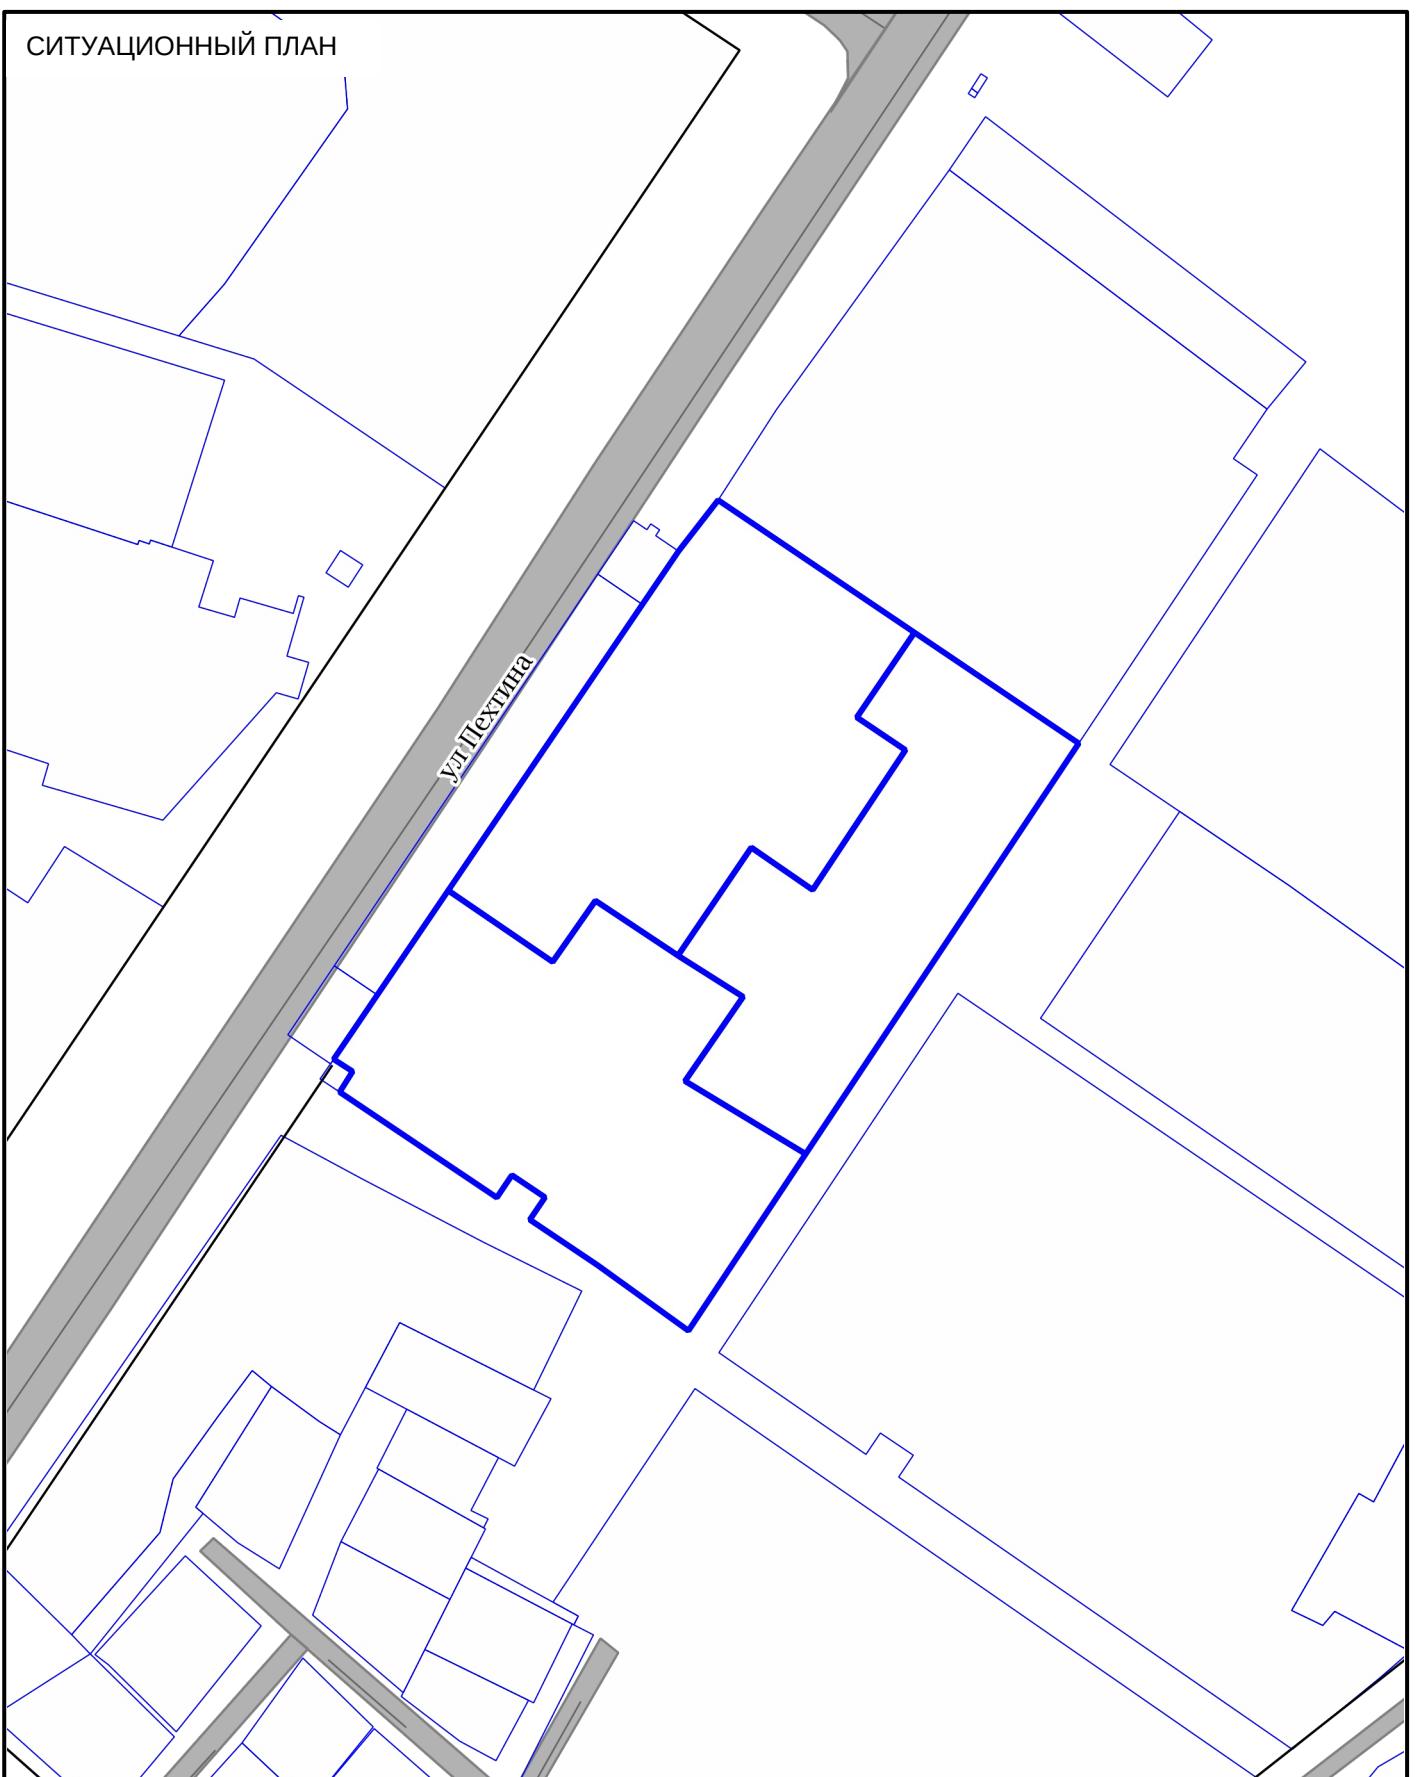

Должность	ФИО	Подпись	Дата	№ РП1822800020250051		
Исполнитель	Дьяконова О.М.		28.07.2025			
Зам.нач.упр.	Салтыкова Л.В.			Удмуртская Республика, городской округ город Глазов, город Глазов Удмуртская Республика, г. Глазов Удмуртская Республика, г. Глазов		
				СИТУАЦИОННЫЙ ПЛАН		
				Масштаб	Лист	
					1:2000	4
						15

## **2. Информация о градостроительном регламенте либо требованиях к назначению, параметрам и размещению объекта капитального строительства на земельном участке, на который действие градостроительного регламента не распространяется или для которого градостроительный регламент не устанавливается**

Земельный участок расположен в территориальной зоне - Зона застройки многоэтажными жилыми домами ЖЗ.

1) зона предназначена для размещения многоквартирной жилой застройки с ограничением по количеству этажей от 6 до 16 этажей включительно и объектов обслуживания жилой застройки, связанных с проживанием граждан и не оказывающих негативного воздействия на окружающую среду;

2) при проектировании и размещении зданий, строений, сооружений должны соблюдаться нормативные противопожарные, санитарные расстояния между объектами, расположеными на соседних земельных участках;

3) режим использования и размеры земельных участков различных объектов социально- и культурно-бытового обслуживания населения, а также объемы инженерного обеспечения определяются проектом планировки конкретной территории с учетом законодательства Российской Федерации и законодательства Удмуртской Республики, настоящих Правил;

4) размещение крылец и консольных элементов зданий (балконов, козырьков, карнизов) за пределами красных линий не допускается. Указанные расстояния измеряются от наружной стены здания в уровне цоколя. Декоративные элементы, а также лестницы, приборы освещения, камеры слежения и другие, выступающие за плоскость фасада не более 0,6 м, допускается не учитывать;

5) озелененная территория может быть оборудована площадками для отдыха взрослых и детей, спортивными площадками, площадками для выгула собак и другими подобными объектами. Площадь, занимаемая объектами, которыми может быть оборудована озелененная территория земельного участка, не должна превышать 50 процентов площади озелененной территории;

6) при проектировании и реконструкции объекта капитального строительства архитектурно-градостроительный облик объекта и его изменение (за исключением индивидуальных и блокированных жилых домов) подлежат согласованию с Управлением;

7) перечень основных и условно разрешенных видов использования объектов капитального строительства и земельных участков, вспомогательных видов разрешенного использования зоны ЖЗ представлен в таблицах 6 – 6.1;

8) предельные размеры земельных участков, предельные параметры разрешенного строительства, реконструкции объектов капитального строительства зоны ЖЗ приведены в таблице 6.2.

### **2.1. Реквизиты акта органа государственной власти субъекта Российской Федерации, органа местного самоуправления, содержащего градостроительный регламент либо реквизиты акта федерального органа государственной власти, органа государственной власти субъекта Российской Федерации, органа местного самоуправления, иной организации, определяющего, в соответствии с федеральными законами, порядок использования земельного участка, на который действие градостроительного регламента не распространяется или для которого градостроительный регламент не устанавливается**

Правила землепользования и застройки муниципального образования «Город Глазов», утвержденные решением Глазовской городской Думы от 21 декабря 2009 года

№ 829 «Об утверждении Правил землепользования и застройки муниципального образования «Город Глазов»

### **2.2. Информация о видах разрешенного использования земельного участка**

Перечень основных видов использования объектов капитального строительства и земельных участков, вспомогательных видов разрешенного использования зоны ЖЗ

Таблица 6

№ п/п	Основной вид разрешенного использования земельного участка	Код <sup>1</sup>	Основные виды разрешенного использования объектов капитального строительства	Вспомогательные виды разрешенного использования	Примечания
1	Многоэтажная жилая застройка (высотная застройка)	2.6	Размещение многоквартирного дома этажностью девять этажей и выше	Благоустройство и озеленение придомовых территорий; обустройство спортивных и детских площадок; хозяйственных площадок; гостевые стоянки для легкового автотранспорта; размещение подземных гаражей	Размещение объектов обслуживания жилой застройки во встроенных, пристроенных и встроенно-пристроенных помещениях многоквартирного дома в отдельных помещениях дома, если площадь таких помещений в

<sup>1</sup>

№ п/п	Основной вид разрешенного использования земельного участка	Код	Основные виды разрешенного использования объектов капитального строительства	Вспомогательные виды разрешенного использования	Примечания
					многоквартирном доме составляет не более 15 % от общей площади дома
2	Хранение автотранспорта	2.7.1	Размещение отдельно стоящих и пристроенных гаражей, в том числе подземных, предназначенных для хранения автотранспорта, в том числе с разделением на машино-места, за исключением гаражей, размещение которых предусмотрено содержанием видов разрешенного использования с кодами 2.7.2, 4.9	-	Размещение связано с удовлетворением повседневных потребностей жителей, не причиняет вреда окружающей среде и санитарному благополучию, не причиняет существенного неудобства жителям, не требует установления санитарной зоны
3	Предоставление коммунальных услуг	3.1.1	Размещение зданий и сооружений, обеспечивающих поставку воды, тепла, электричества, газа, отвод канализационных стоков, очистку и уборку объектов недвижимости (котельных, водозаборов, очистных сооружений, насосных станций, водопроводов, линий электропередачи, трансформаторных подстанций, газопроводов, линий связи, телефонных станций, канализаций, стоянок, гаражей и мастерских для обслуживания уборочной и аварийной техники, сооружений, необходимых для сбора и плавки снега)	Объектные автостоянки для легковых автомобилей; гаражи и мастерские для обслуживания уборочной и аварийной техники	
4	Административные здания организаций, обеспечивающих предоставление коммунальных услуг	3.1.2	Размещение зданий, предназначенных для приема физических и юридических лиц в связи с предоставлением им коммунальных услуг	Объектные автостоянки для легковых автомобилей	-
5	Оказание социальной помощи населению	3.2.2	Размещение зданий, предназначенных для служб психологической и бесплатной юридической помощи, социальных, пенсионных и иных служб (службы занятости населения, пункты питания малоимущих граждан), в	Объектные автостоянки для легковых автомобилей	-

№ п/п	Основной вид разрешенного использования земельного участка	Код	Основные виды разрешенного использования объектов капитального строительства	Вспомогательные виды разрешенного использования	Примечания
			которых осуществляется прием граждан по вопросам оказания социальной помощи и назначения социальных или пенсионных выплат, а также для размещения общественных некоммерческих организаций: некоммерческих фондов, благотворительных организаций, клубов по интересам		
6	Оказание услуг связи	3.2.3	Размещение зданий, предназначенных для размещения пунктов оказания услуг почтовой, телеграфной, междугородней и международной телефонной связи	Объектные автостоянки для легковых автомобилей	
7	Бытовое обслуживание	3.3	Размещение объектов капитального строительства, предназначенных для оказания населению или организациям бытовых услуг (мастерские мелкого ремонта, парикмахерские)	Объектные автостоянки для легковых автомобилей	Размещение связано с удовлетворением повседневных потребностей жителей, не причиняет вреда окружающей среде и санитарному благополучию, не причиняет существенного неудобства жителям, не требует установления санитарной зоны
8	Амбулаторно-поликлиническое обслуживание	3.4.1	Размещение объектов капитального строительства, предназначенных для оказания гражданам амбулаторно-поликлинической медицинской помощи (поликлиники, фельдшерские пункты, пункты здравоохранения, центры матери и ребенка, диагностические центры, молочные кухни, клинические лаборатории)	Объектные автостоянки для легковых автомобилей	
9	Стационарное медицинское обслуживание	3.4.2	Размещение объектов капитального строительства, предназначенных для оказания гражданам медицинской помощи в стационарах (больницы, родильные дома, диспансеры, научно-медицинские учреждения и прочие объекты, обеспечивающие оказание услуги по лечению в стационаре); размещение	Объектные автостоянки для легковых автомобилей	

№ п/п	Основной вид разрешенного использования земельного участка	Код	Основные виды разрешенного использования объектов капитального строительства	Вспомогательные виды разрешенного использования	Примечания
			станций скорой помощи		
10	Дошкольное, начальное и среднее общее образование	3.5.1	Размещение объектов капитального строительства, предназначенных для просвещения, дошкольного, начального и среднего общего образования (детские ясли, детские сады, школы, лицеи, гимназии, художественные, музыкальные школы, образовательные кружки и иные организации, осуществляющие деятельность по воспитанию, образованию и просвещению, в том числе зданий, спортивных сооружений, предназначенных для занятия обучающихся физической культурой и спортом)	Объектные автостоянки для легковых автомобилей; открытые площадки для занятий спортом и физкультурой; школьные сады; хозяйствственные постройки; гаражи служебного транспорта	Размещение связано с удовлетворением повседневных потребностей жителей, не причиняет вреда окружающей среде и санитарному благополучию, не причиняет существенного неудобства жителям, не требует установления санитарной зоны
11	Объекты культурно-досуговой деятельности	3.6.1	Размещение зданий, предназначенных для размещения музеев, выставочных залов, художественных галерей, домов культуры, библиотек, кинотеатров и кинозалов, театров, филармоний	Объектные автостоянки для легковых автомобилей; устройство площадок для праздников и гуляний	
12	Государственное управление	3.8.1	Размещение зданий, предназначенных для размещения государственных органов, государственного пенсионного фонда, органов местного самоуправления, судов, а также организаций, непосредственно обеспечивающих их деятельность или оказывающих государственные и (или) муниципальные услуги	Объектные автостоянки для легковых автомобилей	
13	Амбулаторное ветеринарное обслуживание	3.10.1	Размещение объектов капитального строительства, предназначенных для оказания ветеринарных услуг без содержания животных	Объектные автостоянки для легковых автомобилей	
14	Деловое управление	4.1	Размещение объектов капитального строительства с целью размещения объектов	Объектные автостоянки для легковых автомобилей	

№ п/п	Основной вид разрешенного использования земельного участка	Код	Основные виды разрешенного использования объектов капитального строительства	Вспомогательные виды разрешенного использования	Примечания
			управленческой деятельности, не связанной с государственным или муниципальным управлением и оказанием услуг, а также с целью обеспечения совершения сделок, не требующих передачи товара в момент их совершения между организациями, в том числе биржевая деятельность (за исключением банковской и страховой деятельности)		
15	Магазины	4.4	Размещение объектов капитального строительства, предназначенных для продажи товаров, торговая площадь которых составляет до 1000 кв. м	Объектные автостоянки для легковых автомобилей покупателей, погрузочно-разгрузочные площадки	
16	Банковская и страховая деятельность	4.5	Размещение объектов капитального строительства, предназначенных для размещения организаций, оказывающих банковские и страховые услуги	Объектные автостоянки для легковых автомобилей	Размещение связано с удовлетворением повседневных потребностей жителей, не причиняет вреда
17	Общественное питание	4.6	Размещение объектов капитального строительства в целях устройства мест общественного питания (рестораны, кафе, столовые, закусочные, бары)	Объектные автостоянки для легковых автомобилей	окружающей среде и санитарному благополучию, не причиняет существенного неудобства жителям, не требует установления санитарной зоны
18	Гостиничное обслуживание	4.7	Размещение гостиниц	Объектные автостоянки для легковых автомобилей	
19	Служебные гаражи	4.9	Размещение постоянных или временных гаражей, стоянок для хранения служебного автотранспорта, используемого в целях осуществления видов деятельности, предусмотренных видами разрешенного использования с кодами 3.0, 4.0, а также для стоянки и хранения транспортных средств общего пользования, в том числе в депо	-	-
20	Обеспечение занятий спортом в помещениях	5.1.2	Размещение спортивных клубов, спортивных залов, бассейнов, физкультурно-	Объектные автостоянки для легковых автомобилей	Размещение связано с удовлетворением

№ п/п	Основной вид разрешенного использования земельного участка	Код	Основные виды разрешенного использования объектов капитального строительства	Вспомогательные виды разрешенного использования	Примечания
			оздоровительных комплексов в зданиях и сооружениях		повседневных потребностей жителей, не причиняет вреда окружающей среде и санитарному благополучию, не причиняет существенного неудобства жителям, не требует установления санитарной зоны
21	Площадки для занятий спортом	5.1.3	Размещение площадок для занятия спортом и физкультурой на открытом воздухе	Объектные автостоянки для легковых автомобилей	
22	Обеспечение внутреннего правопорядка	8.3	Размещение объектов капитального строительства, необходимых для подготовки и поддержания в готовности органов внутренних дел и спасательных служб, в которых существует военизированная служба	Объектные автостоянки для легковых автомобилей	

<sup>9</sup>Числовое обозначение вида разрешенного использования земельного участка в соответствии с приказом Федеральной службы государственной регистрации, кадастра и картографии от 10 ноября 2020 года № П/0412 «Об утверждении классификатора видов разрешенного использования земельных участков» (с изменениями на 16 сентября 2021 года)

Перечень условно разрешенных видов использования объектов

капитального строительства и земельных участков, вспомогательных видов разрешенного использования зоны ЖЗ

Таблица 6.1

№ п/п	Условно разрешенный вид использования земельного участка	Код <sup>2</sup>	Условно разрешенный вид использования объектов капитального строительства	Вспомогательные виды разрешенного использования	Примечания
1	Среднеэтажная жилая застройка	2.5	Размещение многоквартирных домов этажностью не выше восьми этажей	Благоустройство и озеленение; гостевые стоянки для легкового автотранспорта; обустройство спортивных и детских площадок, площадок отдыха; площадки для сбора мусора; размещение подземных гаражей	Размещение объектов обслуживания жилой застройки во встроенных, пристроенных и встроенно-пристроенных помещениях многоквартирного дома, если общая площадь таких помещений в многоквартирном доме не составляет более 20 % общей площади помещений дома
2	Религиозное использование	3.7	Размещение зданий и сооружений религиозного использования. Содержание данного вида разрешенного использования включает в себя содержание видов разрешенного использования с кодами 3.7.1 – 3.7.2	Объектные автостоянки	Размещение связано с удовлетворением повседневных потребностей жителей, не причиняет вреда окружающей среде и санитарному благополучию, не причиняет существенного неудобства жителям, не требует установления санитарной зоны

2

№ п/п	Условно разрешенный вид использования земельного участка	Код	Условно разрешенный вид использования объектов капитального строительства	Вспомогательные виды разрешенного использования	Примечания
3	Связь	6.8	Размещение объектов связи, радиовещания, телевидения, включая воздушные радиорелейные, надземные и подземные кабельные линии связи, линии радиофикации, антенные поля, усилительные пункты на кабельных линиях связи, инфраструктуру спутниковой связи и телерадиовещания, за исключением объектов связи, размещение которых предусмотрено содержанием видов разрешенного использования с кодами 3.1.1, 3.2.3	-	-
4	Ведение садоводства	13.2	Осуществление отдыха и (или) выращивания гражданами для собственных нужд сельскохозяйственных культур; размещение для собственных нужд садового дома, жилого дома, указанного в описании вида разрешенного использования с кодом 2.1, хозяйственных построек и гаражей для собственных нужд	-	-

<sup>10</sup>Числовое обозначение вида разрешенного использования земельного участка в соответствии с приказом Федеральной службы государственной регистрации, кадастра и картографии от 10 ноября 2020 года № П/0412 «Об утверждении классификатора видов разрешенного использования земельных участков» (с изменениями на 16 сентября 2021 года)

### 2.3. Предельные (минимальные и (или) максимальные) размеры земельного участка и предельные параметры разрешенного строительства, реконструкции объекта капитального строительства, установленные градостроительным регламентом для территориальной зоны, в которой расположен земельный участок:

Предельные размеры земельных участков, предельные параметры разрешенного строительства, реконструкции объектов капитального строительства зоны ЖЗ

Таблица 6.2

Предельный параметр	Описание параметра
Минимальная площадь земельного участка (га)	
Максимальная площадь земельного участка (га)	
Минимальная ширина участка по уличному фронту (м)	Устанавливаются в соответствии с землестроительной, градостроительной и проектной документацией. Размер земельного участка для размещения многоквартирного жилого дома определяется с учетом необходимости организации придомовой территории с четким функциональным зонированием и размещением площадок отдыха, игровых, спортивных, хозяйственных площадок, гостевых стоянок автотранспорта, зеленых насаждений. Для незастроенных территорий определяются документацией по

Предельный параметр	Описание параметра
	планировке территории. Минимальная площадь земельного участка – 0,0001
Максимальный показатель плотности жилищного фонда (кв. м на га) <sup>1</sup>	8000 – для жилой застройки высотой 4 – 5 этажей; 11000 – для жилой застройки высотой 6 – 9 этажей; 14500 – для жилой застройки 10 – 16 этажей
Максимальный коэффициент застройки	0,40 (в условиях реконструкции – 0,6)
Максимальный коэффициент плотности застройки	1,2 (в условиях реконструкции – 1,6)
Минимальная этажность зданий, строений, сооружений	1 этаж – для объектов капитального строительства, не относящихся к многоквартирным жилым домам); для многоквартирных домов – см. табл. 6
Минимальные отступы от границ земельных участков в целях определения мест допустимого размещения зданий, строений, сооружений, за пределами которых запрещено строительство зданий, строений, сооружений (м)	От всех зданий, строений, сооружений до красных линий магистральных улиц, проездов и т. д. отступы должны составлять не менее 5 м (за исключением ранее построенных зданий, строений, сооружений); от всех зданий, строений, сооружений до границ земельного участка – не менее 3 м
Максимальная этажность зданий, строений, сооружений	16
Максимальная высота объектов капитального строительства (м)	52,0
Минимальный процент озеленения земельного участка (процент)	Для квартала многоквартирной застройки жилой зоны (без учета участков школ и детских дошкольных учреждений) – не менее 28.07.2025 25 процентов площади территории квартала; земельного участка многоквартирного дома – не менее 25; прочих земельных участков – не менее 15
Максимальная высота ограждений земельных участков (м)	Максимальная высота ограждений земельных участков жилой застройки вдоль улиц и проездов равна 1,1 м; устройство ограждений между земельными участками многоквартирных домов не допускается; прочие земельные участки – до 2,5
Требования к ограждениям земельных участков	Выполняются в «прозрачном» исполнении
Минимальное количество машино-мест для гостевых стоянок легкового автотранспорта	Для многоквартирных домов: 1 машино-место на 140 кв. м общей площади квартир
Минимальное количество машино-мест для объектных стоянок легковых автомобилей	В соответствии с СП 42.13330.2016 (Приложение Ж), с учетом коэффициента уровня автомобилизации

<sup>1</sup> Показатели в смешанной застройке определяются путем средней арифметической взвешенной

**2.4. Требования к назначению, параметрам и размещению объекта капитального строительства на земельном участке, на который действие градостроительного регламента не распространяется или для которого градостроительный регламент не устанавливается (за исключением случая, предусмотренного пунктом 7.1 части 3 статьи 57.3 Градостроительного кодекса Российской Федерации):**

Причины отнесения земельного участка к виду земельного участка, на который действие градостроительного регламента не распространяется или для которого градостроительный регламент не устанавливается	Реквизиты акта, регулирующий использование земельного участка	Требования к использованию земельного участка	Требования к параметрам объекта капитального строительства			Требования к размещению объектов капитального строительства	
			Предельное количество этажей и (или) предельная высота зданий, строений, сооружений	Максимальный процент застройки в границах земельного участка, определяемый как отношение суммарной площади земельного участка, которая может	Иные требования к параметрам объекта капитального строительства	Минимальные отступы от границ земельного участка в целях определения места допустимого размещения зданий, строений,	Иные требования к размещению объектов капитального строительства

				быть застроена, ко всей площади земельного участка		сооружений, за пределами которых запрещено строительство зданий, строений, сооружений	
1	2	3	4	5	6	7	8
-	-	-	-	-	-	-	-

**2.5.Предельные параметры разрешенного строительства, реконструкции объекта капитального строительства, установленные положением об особо охраняемых природных территориях, в случае выдачи градостроительного плана земельного участка в отношении земельного участка, расположенного в границах особо охраняемой природной территории:**

Причины отнесения земельного участка к виду земельного участка для которого градостроительный регламент не устанавливается	Реквизиты Положения об особо охраняемой природной территории	Реквизиты утвержденной документации по планировке территории	Зонирование особо охраняемой природной территории (да/нет)							
			Функциональная зона	Виды разрешенного использования земельного участка	Требования к параметрам объекта капитального строительства			Требования к размещению объектов капитального строительства		
			Основные виды разрешенного использования	Вспомогательные виды разрешенного использования	Предельное количество этажей и (или) предельная высота зданий, строений, сооружений	Максимальный процент застройки в границах земельного участка, определяемый как отношение суммарной площади земельного участка, которая может быть застроена, ко всей площади земельного участка	Иные требования к параметрам объекта капитального строительства	Минимальные отступы от границ земельного участка в целях определения мест допустимого размещения зданий, строений, сооружений, за пределами которых запрещено строительство зданий, строений, сооружений	Иные требования к размещению объектов капитального строительства	
1	2	3	4	5	6	7	8	9	10	11
-	-	-	-	-	-	-	-	-	-	-

### **3. Информация о расположенных в границах земельного участка объектах капитального строительства и объектах культурного наследия**

#### **3.1. Объекты капитального строительства**

№ \_\_\_\_\_, Не имеется \_\_\_\_\_,  
 (согласно чертежу(ам) \_\_\_\_\_, (назначение объекта капитального строительства, этажность, высотность, общая  
 градостроительного плана) \_\_\_\_\_ площадь, площадь застройки)  
 инвентаризационный или кадастровый номер \_\_\_\_\_ - \_\_\_\_\_

#### **3.2. Объекты, включенные в единый государственный реестр объектов культурного наследия (памятников истории и культуры) народов Российской Федерации**

№ \_\_\_\_\_, Информация отсутствует \_\_\_\_\_,  
 (согласно чертежу(ам) \_\_\_\_\_, (назначение объекта культурного наследия, общая площадь, площадь застройки)  
 градостроительного плана)

(наименование органа государственной власти, принявшего решение о включении выявленного объекта  
 культурного наследия в реестр, реквизиты этого решения)  
 регистрационный номер в реестре \_\_\_\_\_ от \_\_\_\_\_  
 (дата)

**4. Информация о расчетных показателях минимально допустимого уровня обеспеченности территории объектами коммунальной, транспортной, социальной инфраструктур и расчетных показателях максимально допустимого уровня территориальной доступности указанных объектов для населения в случае, если земельный участок расположен в границах территории, в отношении которой предусматривается осуществление деятельности по комплексному развитию территории:**

Информация о расчетных показателях минимально допустимого уровня обеспеченности территории									
Объекты коммунальной инфраструктуры			Объекты транспортной инфраструктуры			Объекты социальной инфраструктуры			
Наименование вида объекта	Единица измерения	Расчетный показатель	Наименование вида объекта	Единица измерения	Расчетный показатель	Наименование вида объекта	Единица измерения	Расчетный показатель	
1	2	3	4	5	6	7	8	9	
-	-	-	-	-	-	-	-	-	-

Информация о расчетных показателях максимально допустимого уровня территориальной доступности									
Наименование вида объекта	Единица измерения	Расчетный показатель	Наименование вида объекта	Единица измерения	Расчетный показатель	Наименование вида объекта	Единица измерения	Расчетный показатель	
1	2	3	4	5	6	7	8	9	
-	-	-	-	-	-	-	-	-	-

#### **5. Информация об ограничениях использования земельного участка, в том числе если земельный участок полностью или частично расположен в границах зон с особыми условиями использования территорий**

Информация отсутствует

#### **6. Информация о границах зон с особыми условиями использования территорий, если земельный участок полностью или частично расположен в границах таких зон:**

Наименование зоны с особыми условиями использования территории с указанием объекта, в отношении которого установлена такая зона	Перечень координат характерных точек в системе координат, используемой для ведения Единого государственного реестра недвижимости			
	Обозначение (номер) характерной точки	X	Y	
1	2	3	4	
Отсутствует	-	-	-	-

#### **7. Информация о границах публичных сервитутов Информация отсутствует**

Обозначение (номер) характерной точки	Перечень координат характерных точек в системе координат, используемой для ведения Единого государственного реестра недвижимости	
	X	Y
-	-	-

**8. Номер и (или) наименование элемента планировочной структуры, в границах которого расположен земельный участок**

**9. Информация о возможности подключения (технологического присоединения) объектов капитального строительства к сетям инженерно-технического обеспечения (за исключением сетей электроснабжения), определяемая с учетом программ комплексного развития систем коммунальной инфраструктуры поселения, муниципального округа, городского округа (при их наличии), в состав которой входят сведения о максимальной нагрузке в возможных точках подключения (технологического присоединения) к таким сетям, а также сведения об организации, представившей данную информацию**

- 1. Водоснабжение, водоотведение, теплоснабжение: АО «РИР» №307-12/18284-12 от 11.07.2025.
- 2. Газоснабжение: АО «Газпром газораспределение Ижевск» филиал в г. Глазове №25-6/1196 от 01.07.2025.  
Максимальная загрузка – . Сроки подключения – . Действителен до ;

**10. Реквизиты нормативных правовых актов субъекта Российской Федерации, муниципальных правовых актов, устанавливающих требования к благоустройству территории**

**11. Информация о красных линиях:** Информация отсутствует

Обозначение (номер) характерной точки	Перечень координат характерных точек в системе координат, используемой для ведения Единого государственного реестра недвижимости	
	X	Y
-	-	-

**12. Информация о требованиях к архитектурно-градостроительному облику объекта капитального строительства:** Требования к архитектурно-градостроительному облику объекта капитального строительства не установлены

№	Требования к архитектурно-градостроительному облику объекта капитального строительства	Показатель
1	2	3
-	-	-