



ОДИНЦОВО СИТИ

ЖИЛОЙ КОМПЛЕКС БИЗНЕС КЛАССА

ПЛАНИРОВОЧНЫЕ РЕШЕНИЯ
ЖК ОДИНЦОВО СИТИ

КОРПУС 2






ОДИНЦОВО СИТИ

ЖИЛОЙ КОМПЛЕКС БИЗНЕС КЛАССА

ПЛАНИРОВОЧНОЕ РЕШЕНИЕ

КОРПУС 2

ЭТАЖ 2

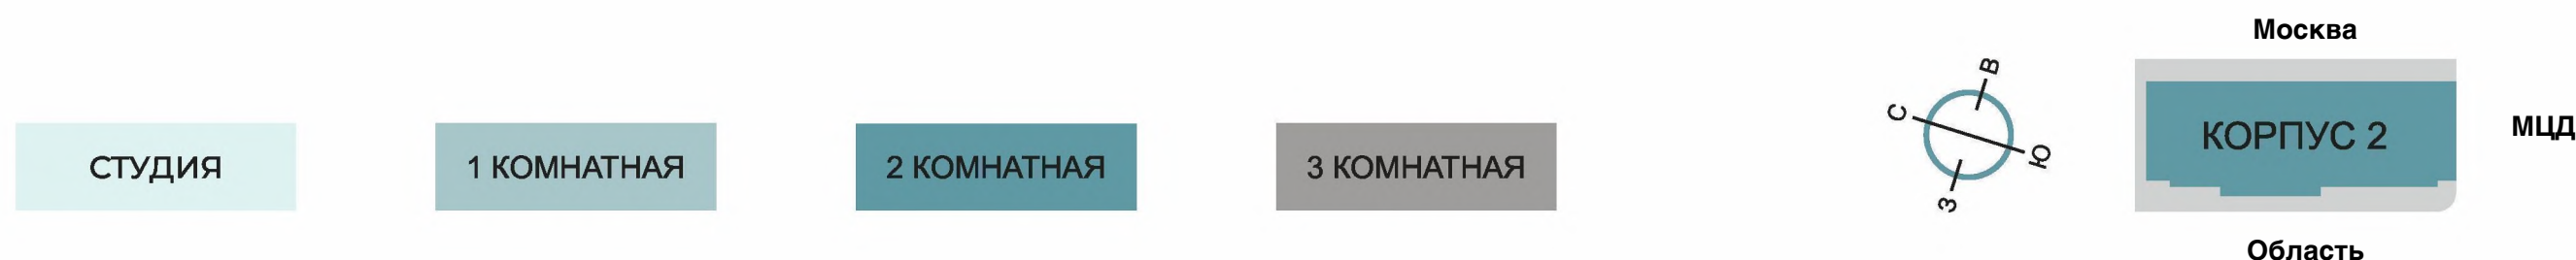




ОДИНЦОВО СИТИ

ЖИЛОЙ КОМПЛЕКС БИЗНЕС КЛАССА

ПЛАНИРОВОЧНОЕ РЕШЕНИЕ

КОРПУС 2

ЭТАЖИ 3-8

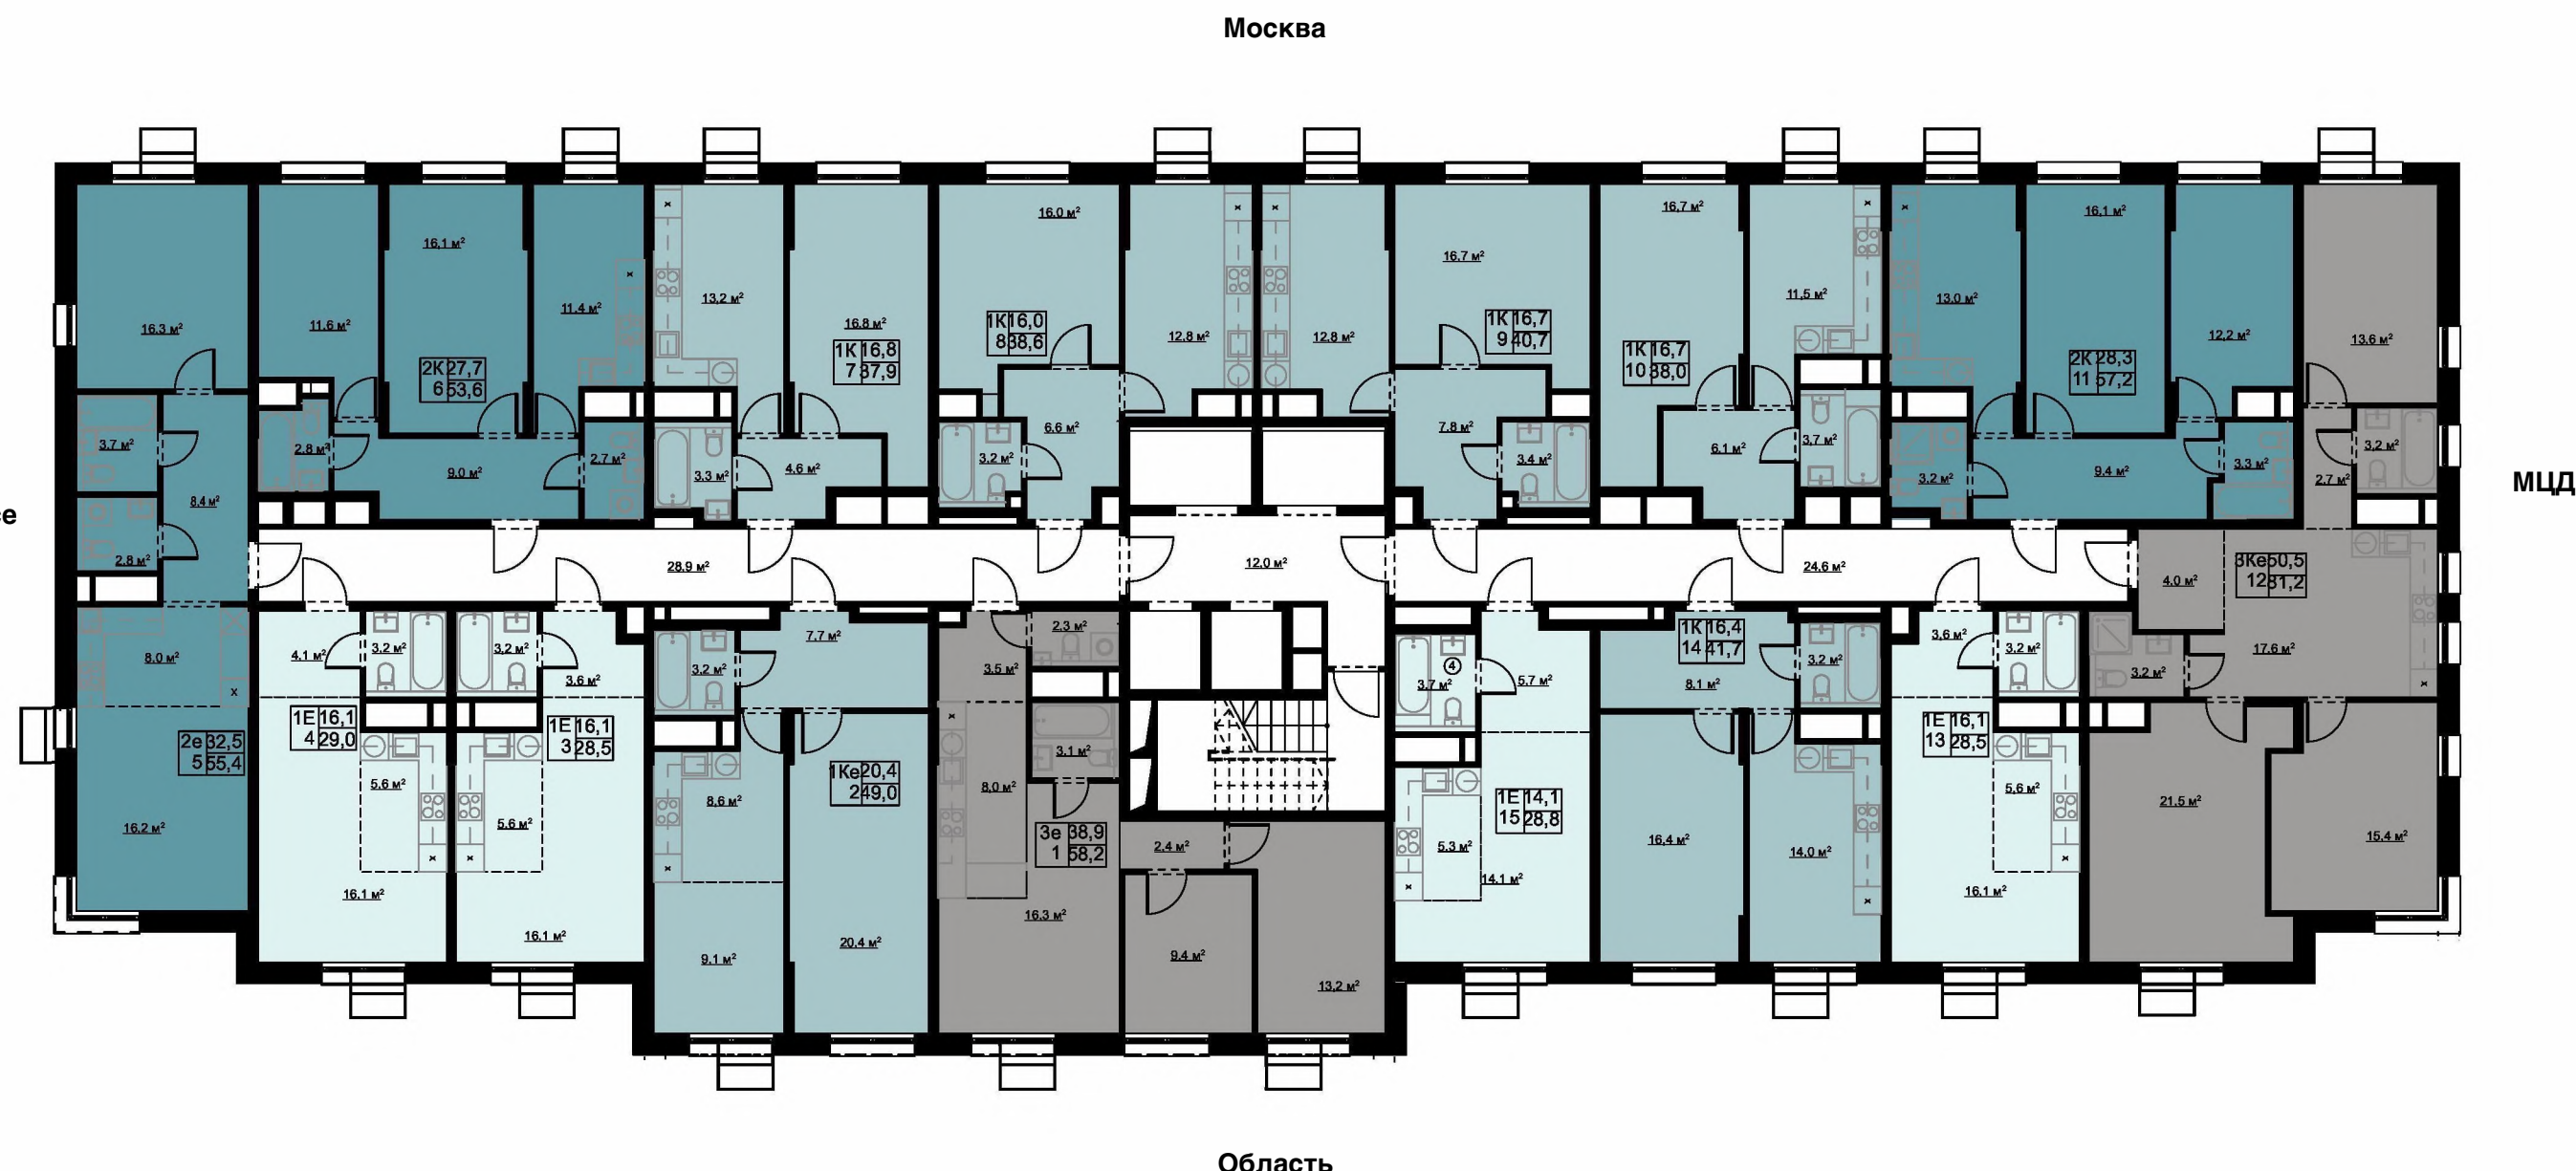


СТУДИЯ

1 КОМНАТНАЯ

2 КОМНАТНАЯ

3 КОМНАТНАЯ

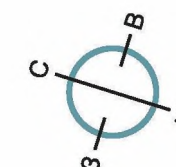

Москва

КОРПУС 2

Область

МЦД




ОДИНЦОВО СИТИ

ЖИЛОЙ КОМПЛЕКС БИЗНЕС КЛАССА

ПЛАНИРОВОЧНОЕ РЕШЕНИЕ

КОРПУС 2

ЭТАЖИ 9-22

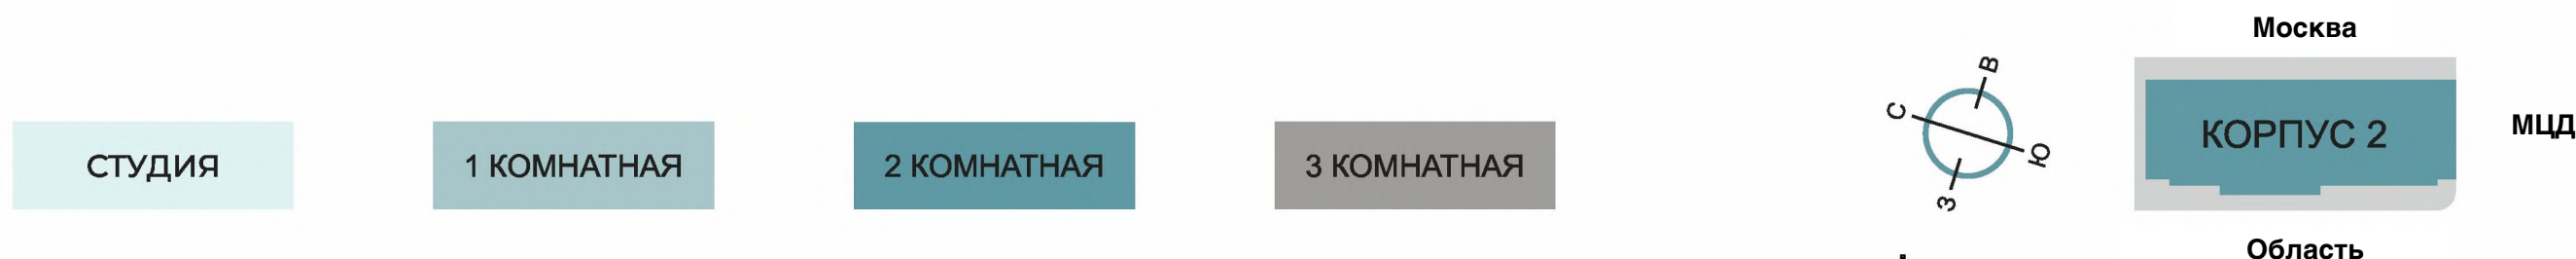



ОДИНЦОВО СИТИ

ЖИЛОЙ КОМПЛЕКС БИЗНЕС КЛАССА


ПЛАНИРОВОЧНОЕ РЕШЕНИЕ КОРПУС 2 ЭТАЖИ 23-24



1 КОМНАТНАЯ

2 КОМНАТНАЯ

3 КОМНАТНАЯ

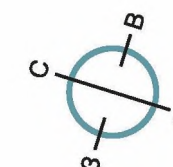

Москва

КОРПУС 2

Область

МЦД