

СОЮЗНЫЙ ЖИЛОЙ КОМПЛЕКС



- ✓ ПРОДУМАННЫЕ ПЛАНИРОВКИ КВАРТИР
- ✓ КВАРТИРЫ С ОТДЕЛКОЙ
- ✓ КОММЕРЧЕСКАЯ ИНФРАСТРУКТУРА НА 1 ЭТАЖАХ
- ✓ ОТКРЫТАЯ СТОЯНКА ДЛЯ АВТОМОБИЛЕЙ ДЛЯ ЖИТЕЛЕЙ И ГОСТЕЙ ЖИЛОГО КОМПЛЕКСА
- ✓ МНОГОУРОВНЕВЫЙ НАЗЕМНЫЙ ПАРКИНГ С ЭКСПЛУАТИРУЕМОЙ КРОВЛЕЙ НА 186 МАШИНОМЕСТ
- ✓ ТОРГОВЫЙ ЦЕНТР
- ✓ ДЕТСКИЙ САД «КУБИК» НА 245 МЕСТ

8 км

от МКАД

18 мин

до ст. м. «Славянский бульвар»

1,5 км

от ж/д станции «Одинцово» и «МЦД-1»

16 мин

до ст. м. «Кунцевская»

30 мин

до Белорусского вокзала


20 мин

до ст. м. «Фили»

ОТДЕЛКА LIGHT



ОТДЕЛКА GREY

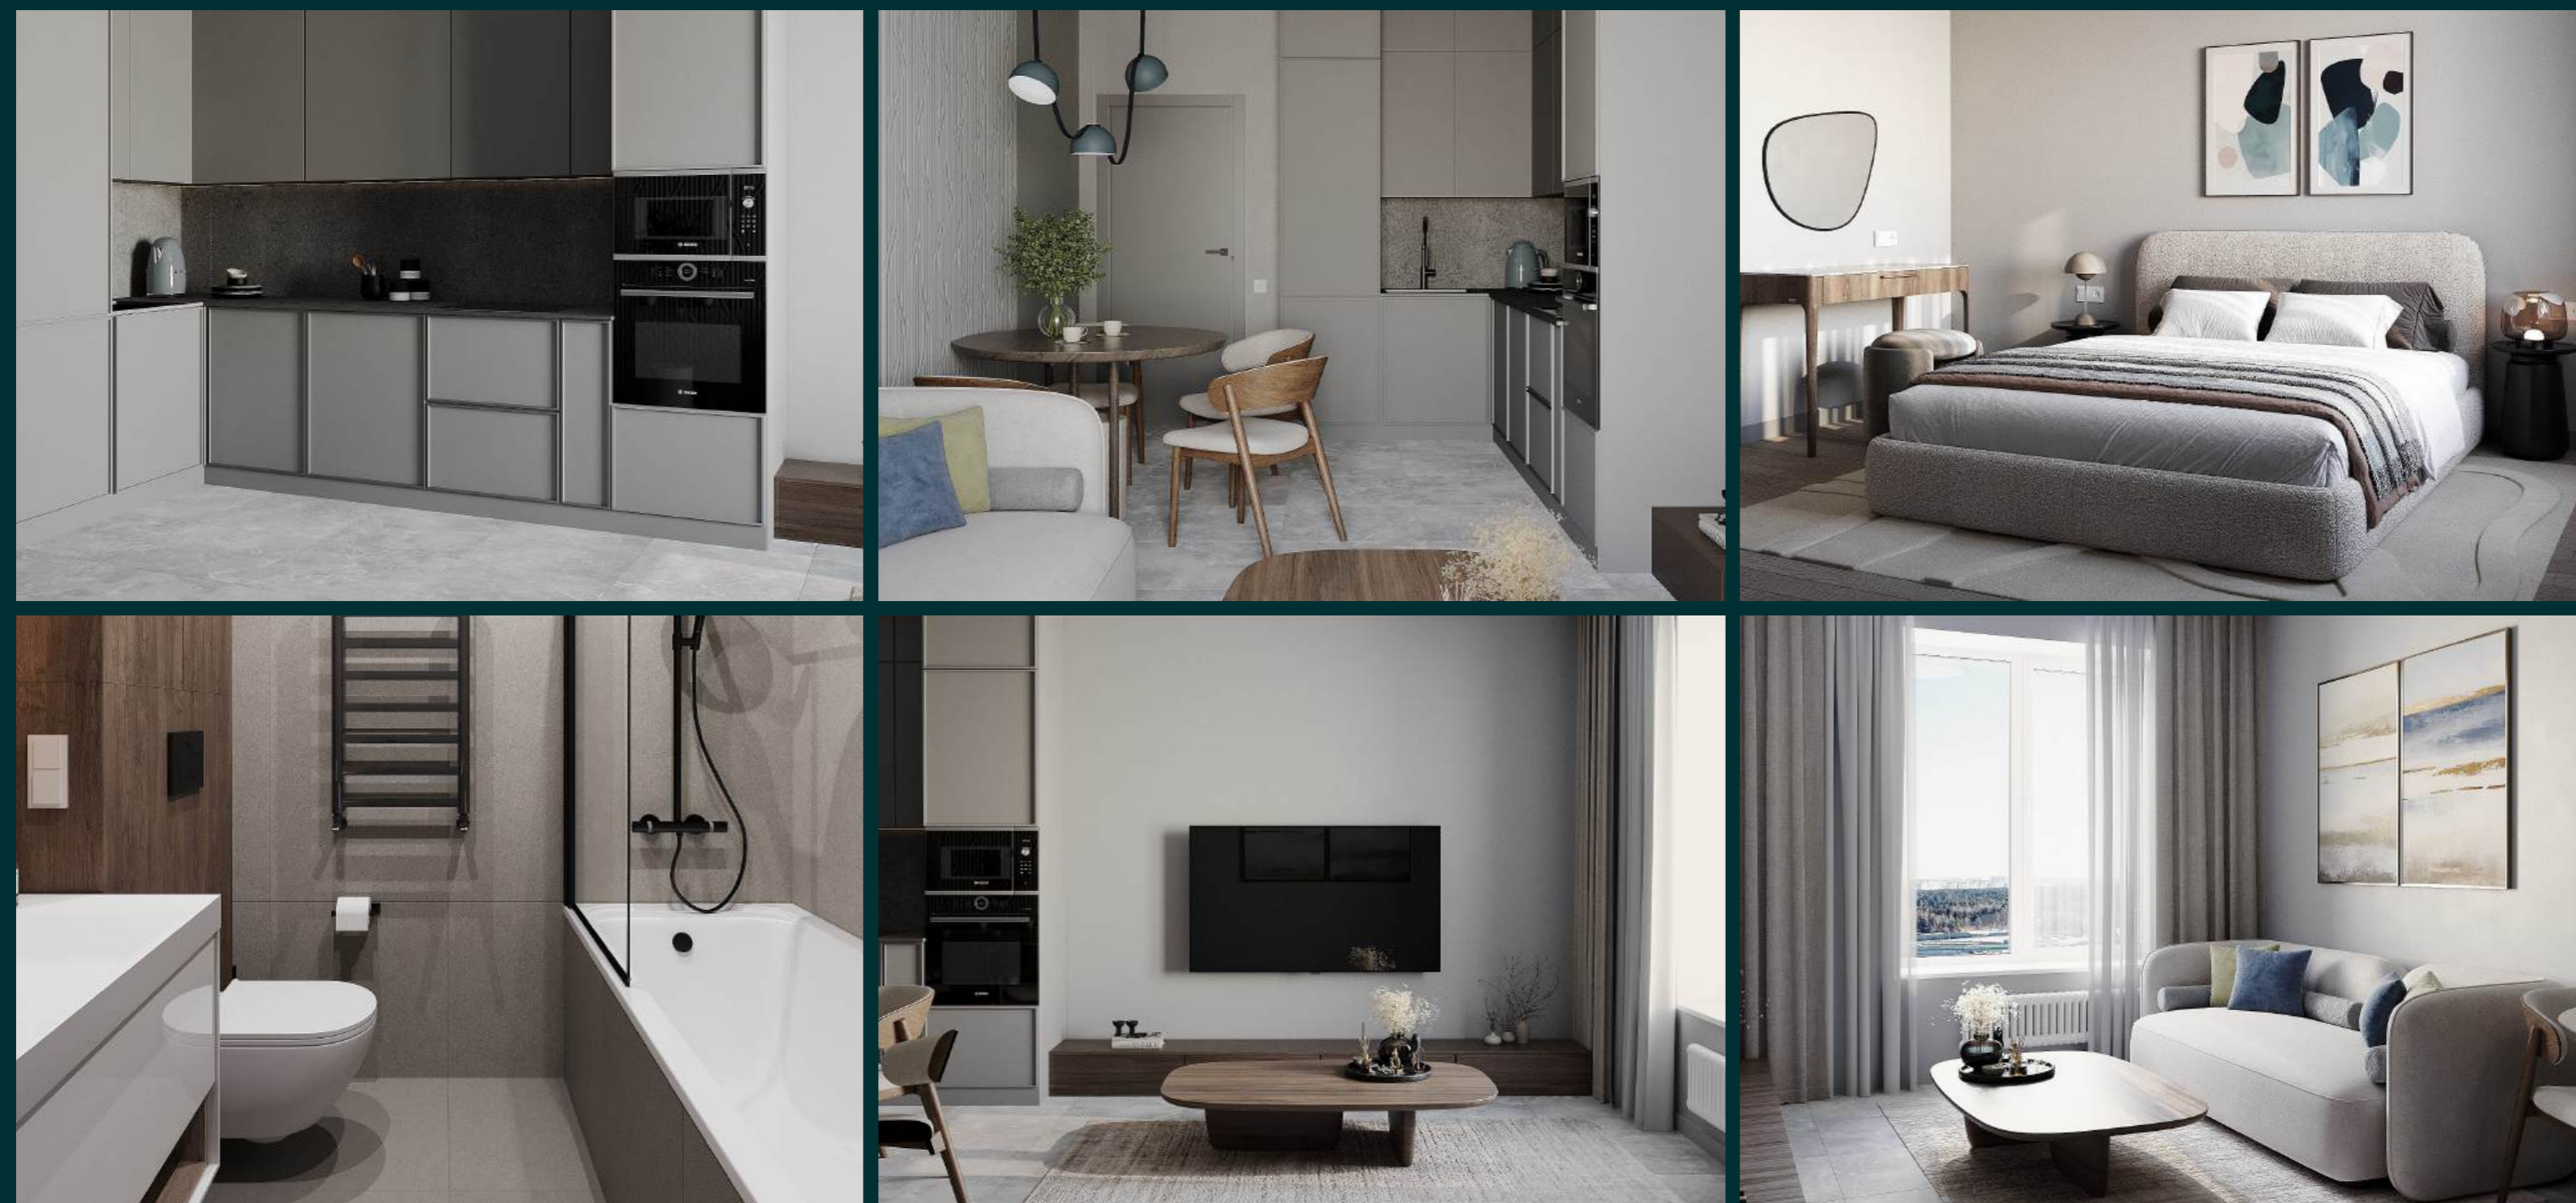

ОФИС ПРОДАЖ

г. Одинцово, ул. Маковского, д.28

+7 (495) 021-30-20

info@вектор.рф

союзный.рф